



MUNICIPALIDAD DE LA PLATA  
CONCEJO DELIBERANTE  
Expte. 39927

La Plata, 6 de octubre de 2004

El Concejo Deliberante, en su  
Sesión Ordinaria N° 25, celebrada en el día de la fecha, ha sancionado la siguiente:

**ORDENANZA**

**9752**

**ARTICULO 1°:** Autorízase al Señor Francisco José Zmolnig a la colocación de elementos de  
----- seguridad contra impactos vehiculares en la esquina de la calle 121 y 67,  
según croquis que como Anexo I forma parte de la presente.

**ARTICULO 2°:** La construcción a cargo del solicitante respetará diseño, materiales y  
----- distancias que se consignan en el plano, que como Anexo II forma parte de  
la presente, de acuerdo con lo establecido en el Artículo 2° de la Ordenanza N° 6377/86.


**ARTICULO 3°:** De forma.  
OD/4

  
HECTOR DARIO SERINO  
Secretario Legislativo  
Concejo Deliberante  
Municipalidad de La Plata

  
ROBERTO D. PRANDINI  
Presidente  
Concejo Deliberante de La Plata

ANEXO I

La Plata

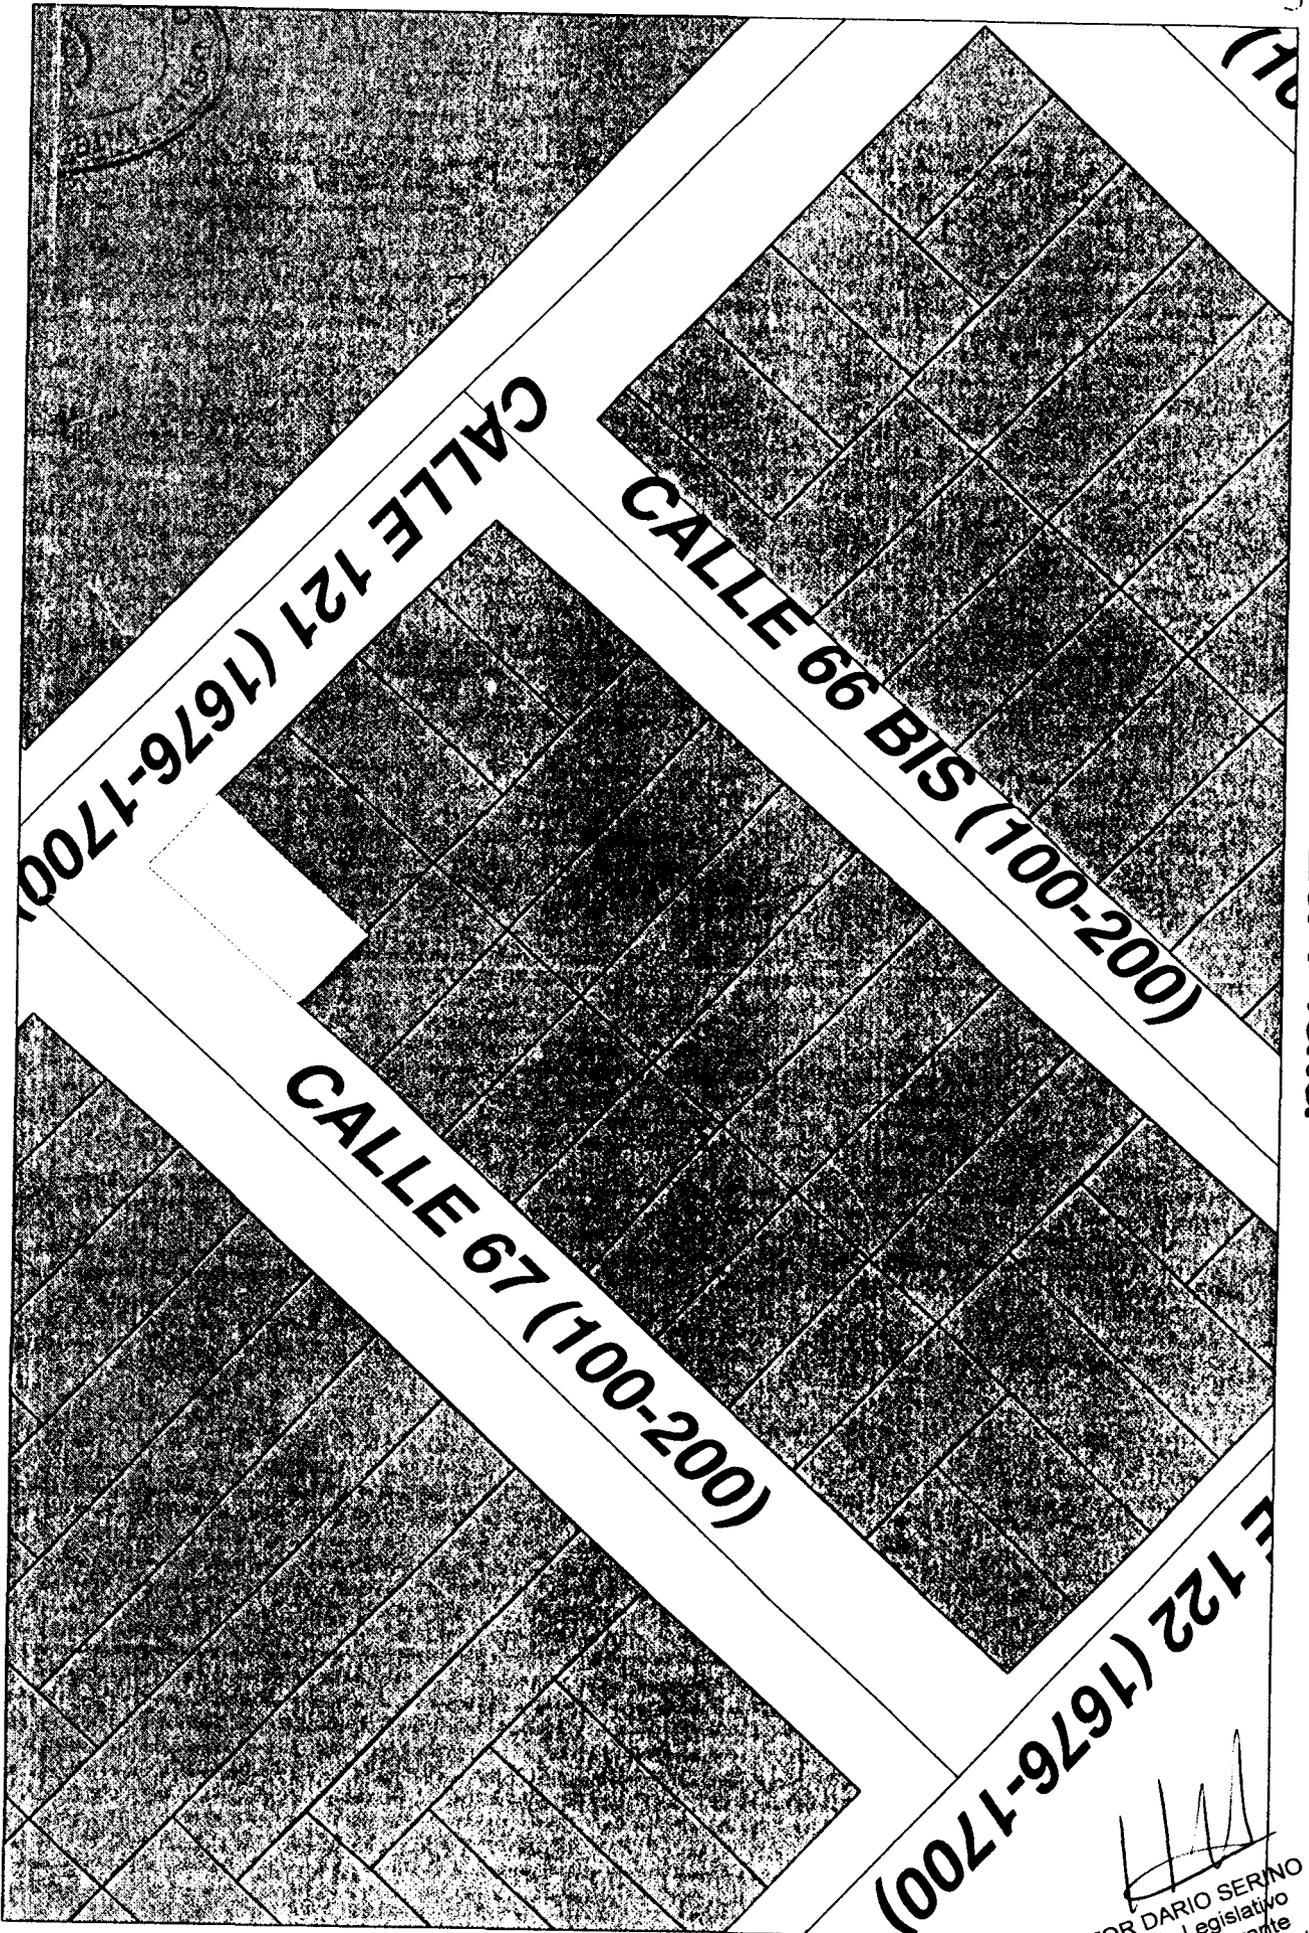

SCALE 1 : 771



ZMOLN'S

Pto. 209576

3-38E-13




  
 HECTOR DARIO SERINO  
 Secretario Legislativo  
 Concejo Deliberante  
 Municipalidad de La Plata




ANEXO II


ESQUINA TIPO  
ORDENANZA 6377/86

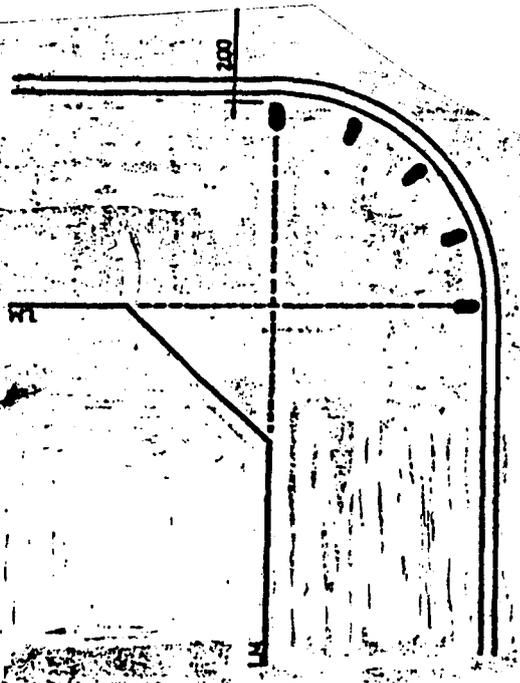


NOTA: LOS ELEMENTOS PROTECTORES DE SEGURIDAD ESTARAN UBICADOS A 0,30 ML DEL CORON EN FORMA RADIAL Y A UNA DISTANCIA NO MAYOR DE 1,20 ML. EN SITUACIONES ESPECIALES SE UBICARAN DE ACUERDO A LA NECESIDAD RESPECTANDO DICHA DISTANCIA.

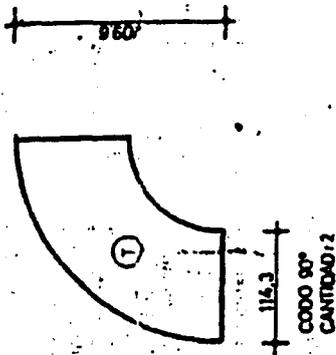

CORTE  
ORDENANZA 6377/86

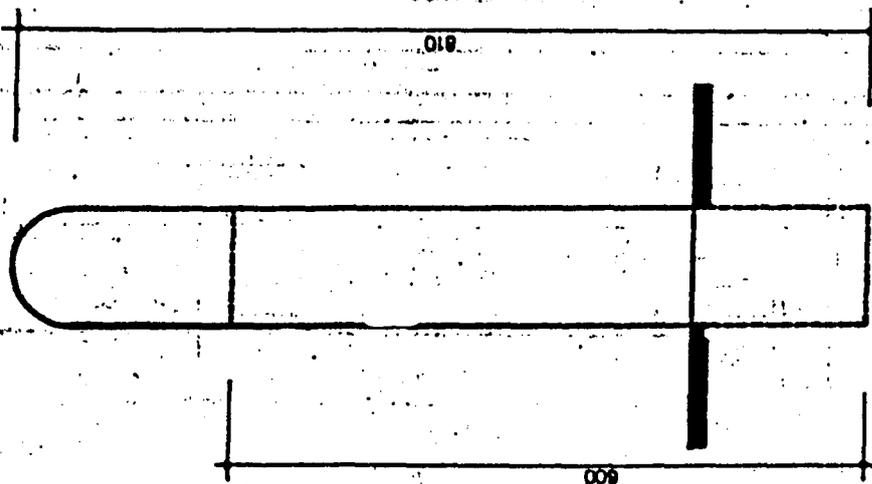


CORTE AA

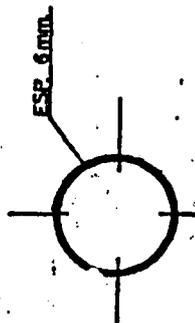


CARO 4" (con cost.)  
LONGITUD 120 ml.  
idos (tramos de 0,60 ml.)  
COLADO CON HORMIGON.

VISTA  
ORDENANZA 6377/86

SOLERA ELÉCTRICA

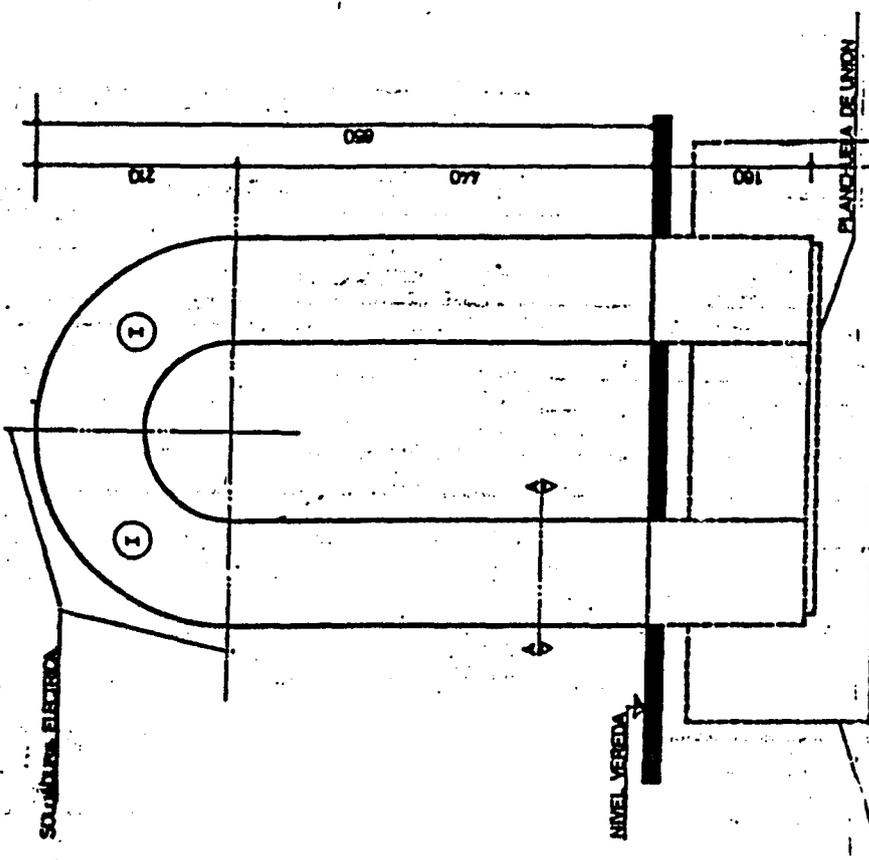

CADO DE HORMIGON SIMPLE

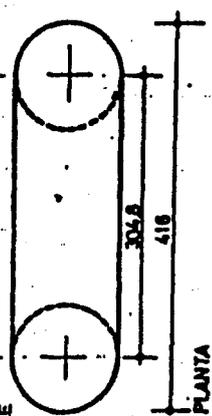

PLANTA

NOTA: LAS MEDIDAS SE EXPRESAN EN MILIMETROS.

HECTOR DARIO SERINO  
Secretario Legislativo  
Concejo Deliberante  
Municipalidad de La Plata




*Municipalidad de La Plata*

LA PLATA, 8 de octubre del 2004.-

**Cúmplase, regístrese, comuníquese y  
publíquese.**

  
Dr. OSCAR ALBERTO MARTINI (h)  
Secretario de Gobierno  
Municipalidad de La Plata.

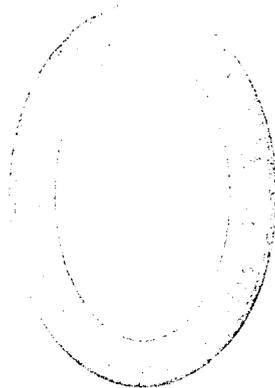

LA PLATA, 8 de octubre del 2004.-

**Registrada en el día de la fecha  
bajo el número NUEVE MIL SETECIENTOS NOVENTA Y DOS  
(9792).-**

**SECRETARIA DE GESTION PUBLICA**

