



MUNICIPALIDAD DE LA PLATA
CONCEJO DELIBERANTE

LA PLATA, 26 de Setiembre de 1986.-

Expte. 2902-M-026/86.-

Al Señor
Intendente Municipal
D. JUAN CARLOS ALBERTI
SU DESPACHO.-

Tengo el agrado de dirigirme a Ud., a fin de comunicarle que este Concejo Deliberante en su Sesión Ordinaria Nº 19, celebrada el día 25 del corriente mes y año, ha sancionado la siguiente:

ORDENANZA 6352

ARTICULO 1º.- Otórguese una reserva de espacio para estacionamiento de Trans-
----- porte de Escolares, para ascenso y descenso de los mismos, al Jardín Maternal del Ministerio de Economía, sito en calle 9 Nº 679, en una longitud de diez (10) metros, frente al número 679.

ARTICULO 2º.- La franquicia otorgada regirá los días hábiles en el horario
----- de funcionamiento.

ARTICULO 3º.- El ente peticionante deberá hacerse cargo de la confección y
----- colocación de las pantallas indicadoras, conforme lo determi-
nan las precisiones técnicas que resultan del Anexo I, el cual deberá ser retirado a partir de la notificación de la presente en la Dirección de Trá-
sito de esta Comuna.

ARTICULO 4º.- La presente Ordenanza quedará sin efecto de pleno derecho cuan-
----- do:

- a) Se comprobare el uso indebido de la franquicia que establece la presen-
te;
- b) El organismo dejare de funcionar en el lugar asignado.

ARTICULO 5º.- La señalización será removida a su cargo, con comunicación al
----- Concejo Deliberante, cuando se comprobare que el organismo está comprendido dentro de lo establecido en el artículo anterior.


ARTICULO 6º.- De forma.

Saludo a Ud. muy atentamente.

cev

DR. HUGO ALEJANDRO MAZZONI
SECRETARIO LEGISLATIVO

ALBERTO RIVAS
PRESIDENTE
CONCEJO DELIBERANTE

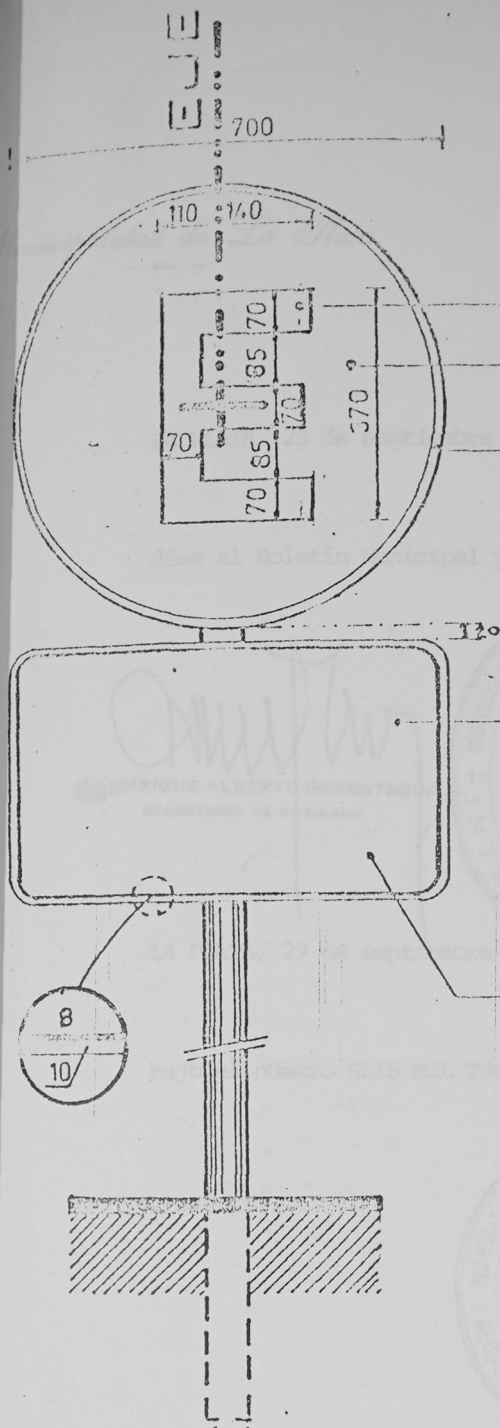

BLANCO

AZUL (IRAM 11 DEF-D 10/54-COD. N°
08-10-100)

BLANCO

TEXTOS:

TIPOGRAFIA HELVETICA MEDIAN.

SE DEBERA EXPRESAR NOMBRE DE
LA INSTITUCION U ORGANISMO
BENEFICIARIO, Y NUMERO DE
ORDENANZA POR LA
CUAL SE OTORGA LA RESERVA.-
HORARIO.

FONDO BLANCO - ORLA Y LETRAS
NEGRAS.-

ODAS LAS COTAS ESTAN EXPRESADAS EN MM

UNICIPALIDAD DE LA PLATA
RECCION DE TRANSITO
VISION SEÑALIZACION

AL TIPO ESTACIONAMIENTO RESERVADO

ala 1:10

28-3-85

J.E.P.

Dr. HUGO ALEJANDRO


SECRETARIO LEGISLATIVO





Municipalidad de La Plata

LA PLATA, 29 de septiembre de 1986.-

Cumplase, regístrese, comuníquese,
dése al Boletín Municipal y archívese.-----

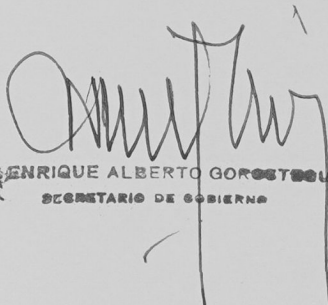
ENRIQUE ALBERTO GOROSTEGUI
SECRETARIO DE GOBIERNO

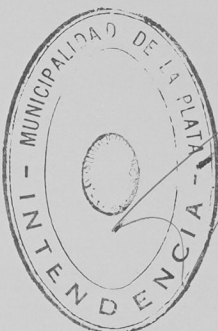


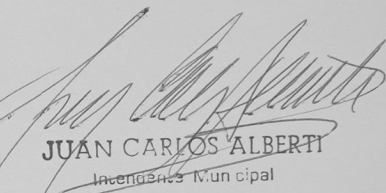
JUAN CARLOS ALBERTI
Intendente Municipal

LA PLATA, 29 de septiembre de 1986.-

Registrada en el día de la fecha
bajo el número SEIS MIL TRECIENTOS CINCUENTA Y DOS (6352).-----

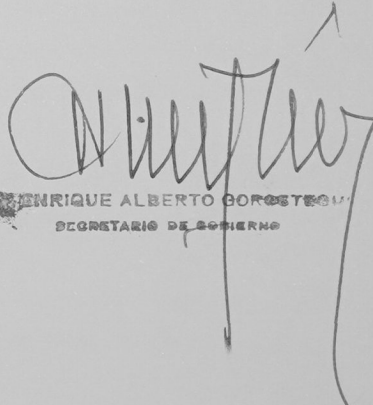


ENRIQUE ALBERTO GOROSTEGUI
SECRETARIO DE GOBIERNO

SECRETARIA DE GOBIERNO

GDG