



## Municipalidad de La Plata

### CONCEJO DELIBERANTE

Expte 6617-I-2063-1065.-

La Plata, 15 de Marzo de 1990.-

El Concejo Deliberante en su Sesión Extraordinaria Nº 11, celebrada el día de la fecha, ha sancionado sobre tablas la siguiente:


#### ORDENANZA


7456


ARTICULO 1º: Autorízase a la Parroquia San Benjamín a levantar un monumento a la Virgen Madre de Dios, sobre la rambla de la Avenida 60 entre 131 y 132, de acuerdo con los Anexos I y II que forman parte de la presente Ordenanza.-

ARTICULO 2º: Desglósese el Expediente Nº 4061-9153/89 y remítase al Departamento Ejecutivo.-

ARTICULO 3º: De forma.-

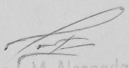  
Santiago J. M. Alconada Sempé  
SECRETARIO LEGISLATIVO  
CONCEJO DELIBERANTE

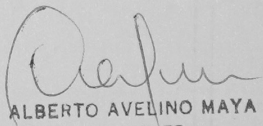
  
ALBERTO AVELINO MAYA  
PRESIDENTE  
CONCEJO DELIBERANTE

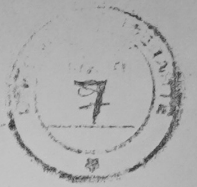


MONUMENTO MEDALLA MILAGROSA

60° 131' - 105° NORTH


ANEXO "I"

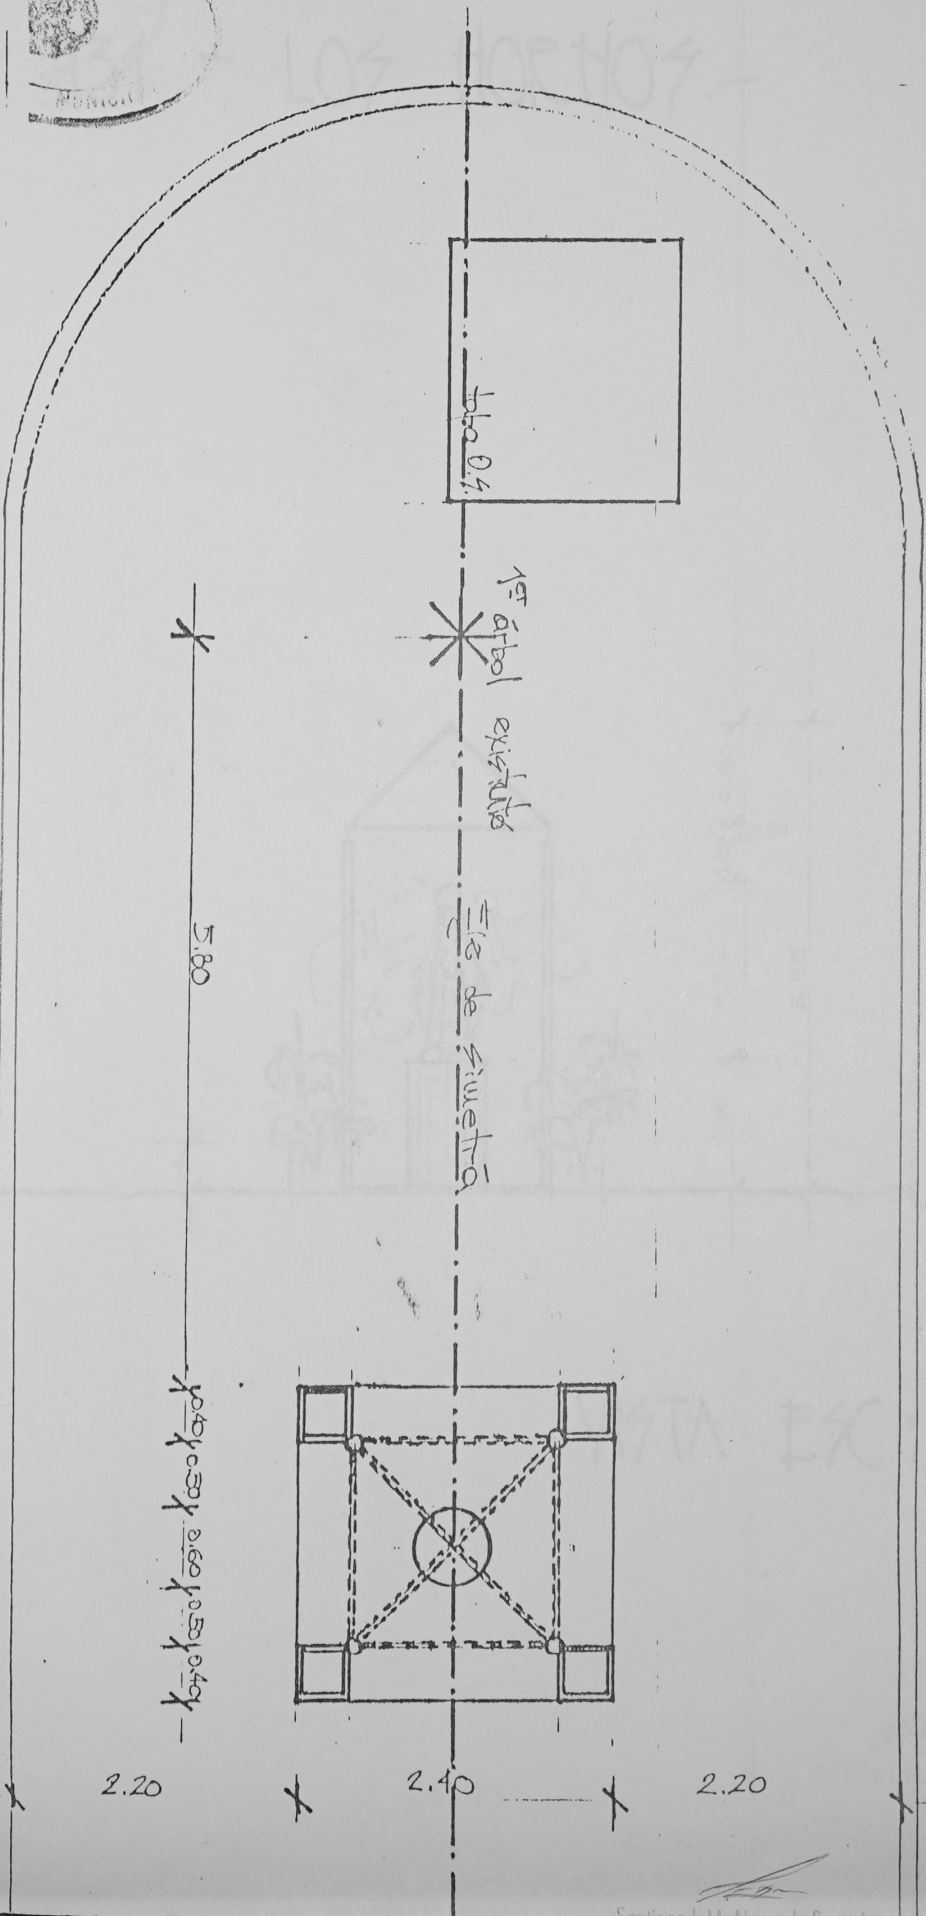

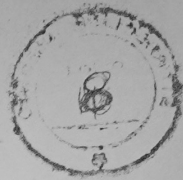

# MONUMENTO MEDALLA MILAGROSA

## 60 y 131 - LOS HORNOZ.-

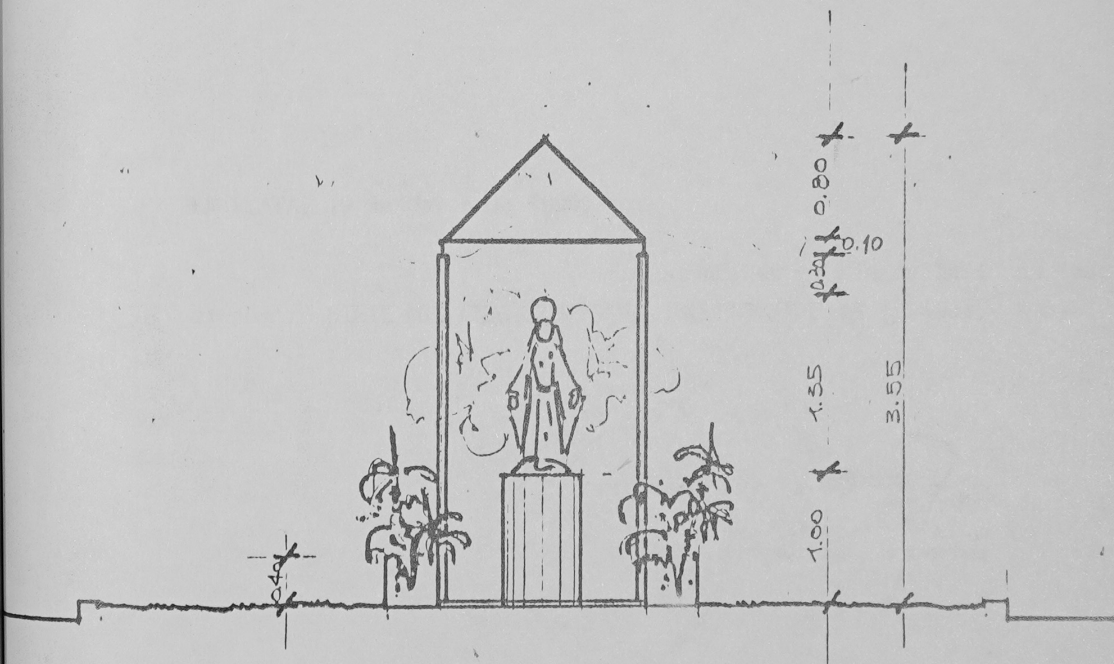

VISTA ESC.: 1:50





Municipalidad de La Plata

LA PLATA, 19 de Marzo de 1990.-

Cumplase, regístrese, dése al Boletín  
Municipal y archívese.-----

  
Ing. CARLOS FERNANDO ACEDO  
SECRETARIO DE GOBIERNO

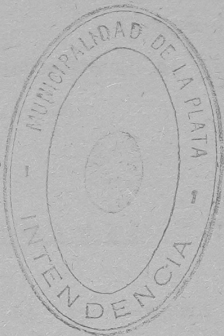


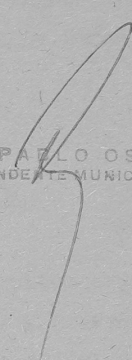  
DR. PABLO OSCAR PINTO  
INTENDENTE MUNICIPAL DE LA PLATA

LA PLATA, 19 de Marzo de 1990.-

Registrada en el día de la fecha, bajo  
el número SIETE MIL CUATROCIENTOS CINCUENTA Y SEIS (7.456).-----

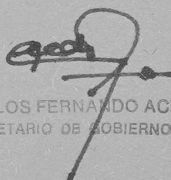

  
Ing. CARLOS FERNANDO ACEDO  
SECRETARIO DE GOBIERNO

SECRETARIA DE GOBIERNO.-

