



Municipalidad de La Plata

Expte 7457-I-2098-1219.-

La Plata, 10 de Mayo de 1990.-

El Concejo Deliberante en su Sesión Ordinaria Nº 2, celebrada el día de la fecha, ha sancionado sobre tablas la siguiente:

ORDENANZA 7493

ARTICULO 1º: autorizase la construcción de elementos conmemorativos al Centenario
----- de la Parroquia San Benjamín en la rambla de la Avenida 137 entre 61
y 62, de acuerdo con el Anexo I que forma parte de la presente Ordenanza.-

ARTICULO 2º: La construcción autorizada en el artículo anterior estará a cargo
----- del Centro de Fomento "Los Hornos" y Biblioteca "Bartolomé Mitre", de
dicha localidad.-

ARTICULO 3º: Desglósese el expediente Nº 4061-17611/89 y remítase al Departamento
----- Ejecutivo.-

ARTICULO 4º: De forma.-

msj.-

Santiago J. M. Alconada Sampa
SECRETARIO LEGISLATIVO
CONCEJO DELIBERANTE


ALBERTO AVELINO MAYA
PRESIDENTE
CONCEJO DELIBERANTE




Municipalidad de La Plata

LA PLATA, 14 de Mayo de 1990.-

Cumplase, regístrese, dése al Boletín Municipal
y archívese.-----

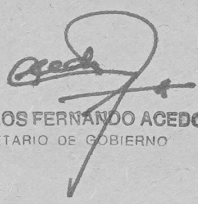
ING. CARLOS FERNANDO ACEDO
SECRETARIO DE GOBIERNO

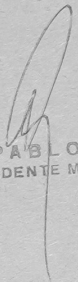



DR. PABLO OSCAR PINTO
INTENDENTE MUNICIPAL DE LA PLATA

LA PLATA, 14 de Mayo de 1990.-




Registrada en el día de la fecha, bajo el número
SIETE MIL CUATROCIENTOS NOVENTA Y TRES (7.493).-----

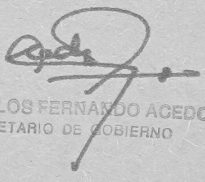


ING. CARLOS FERNANDO ACEDO
SECRETARIO DE GOBIERNO


SECRETARIA DE GOBIERNO.-

INTERVINO

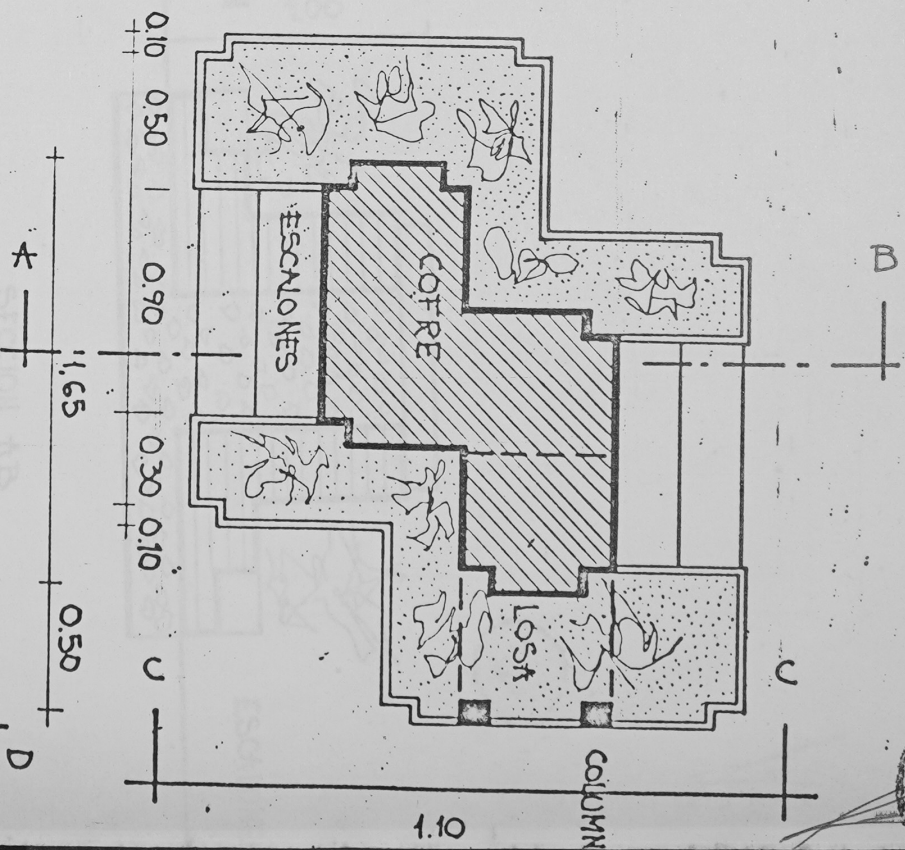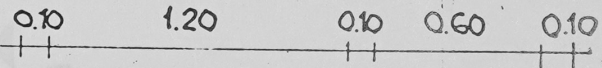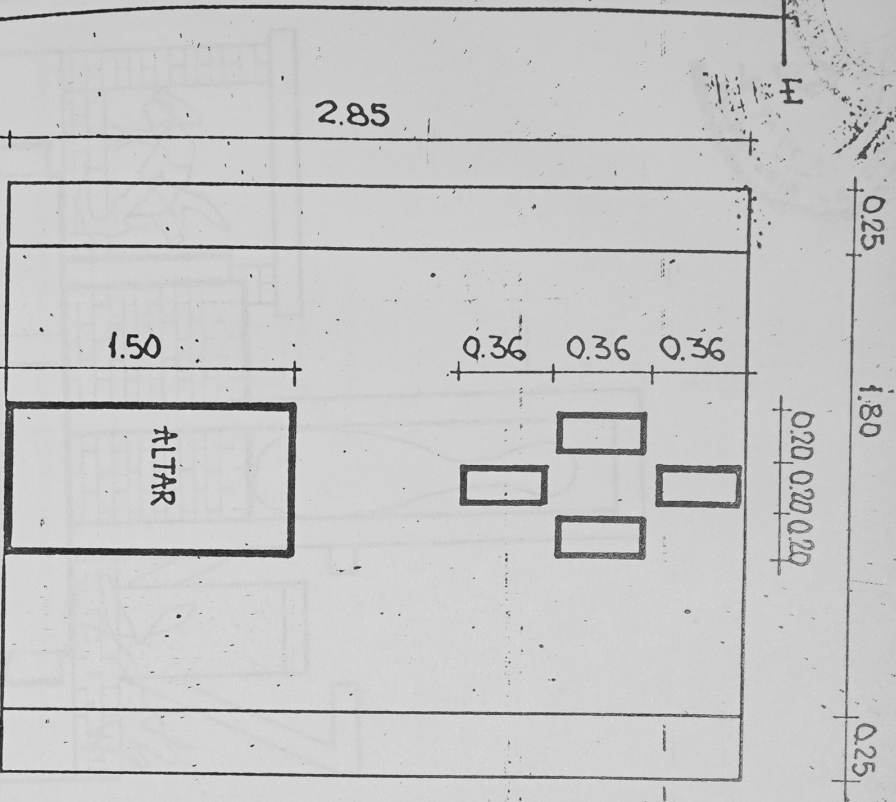





ANEXO III

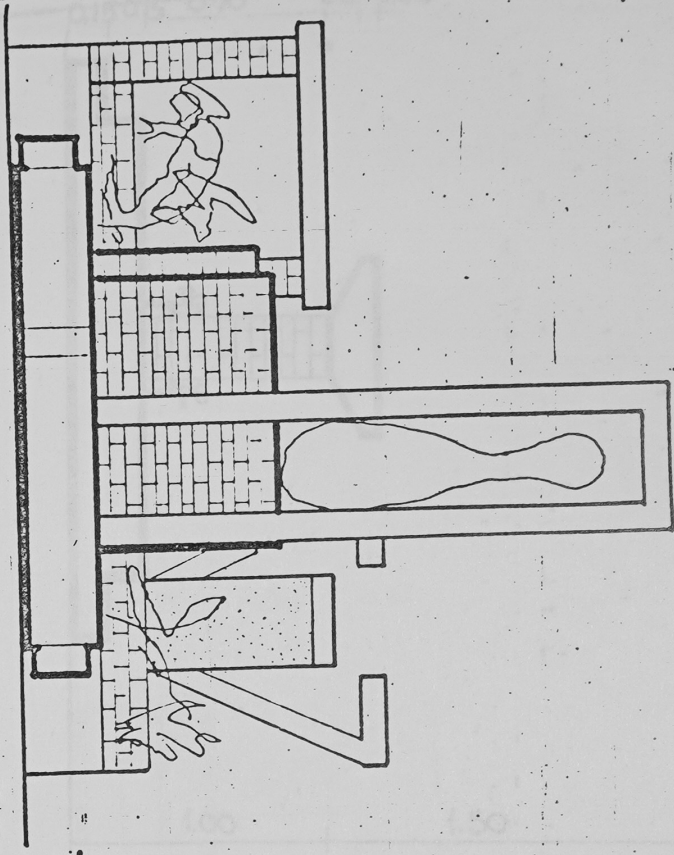

VISTA C-C

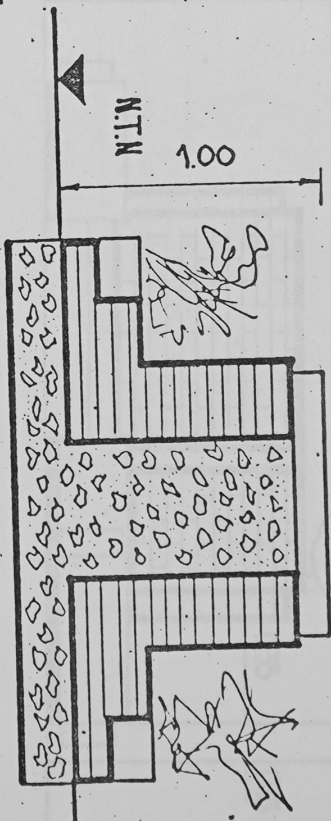


SECCION A-B

ESCALONE

Santiago L.M. Alcantara Samas




ANEXO "I"

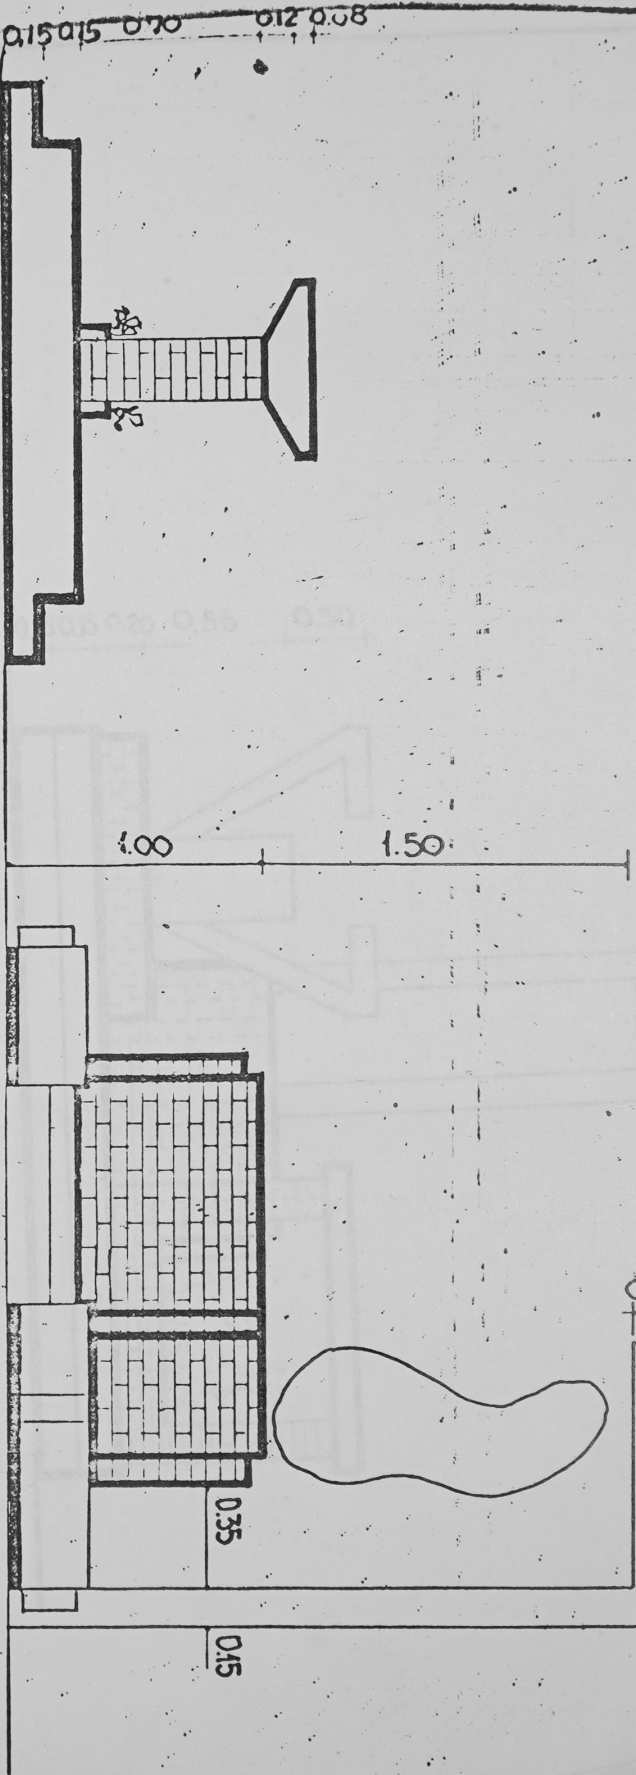

VISTA D-D

ESC. 1:25

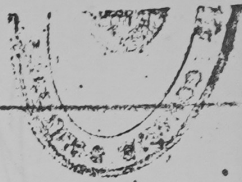


1146

CALLE 02

ANEXO "I"

0.60

0.15 0.15 0.20 0.55 0.30

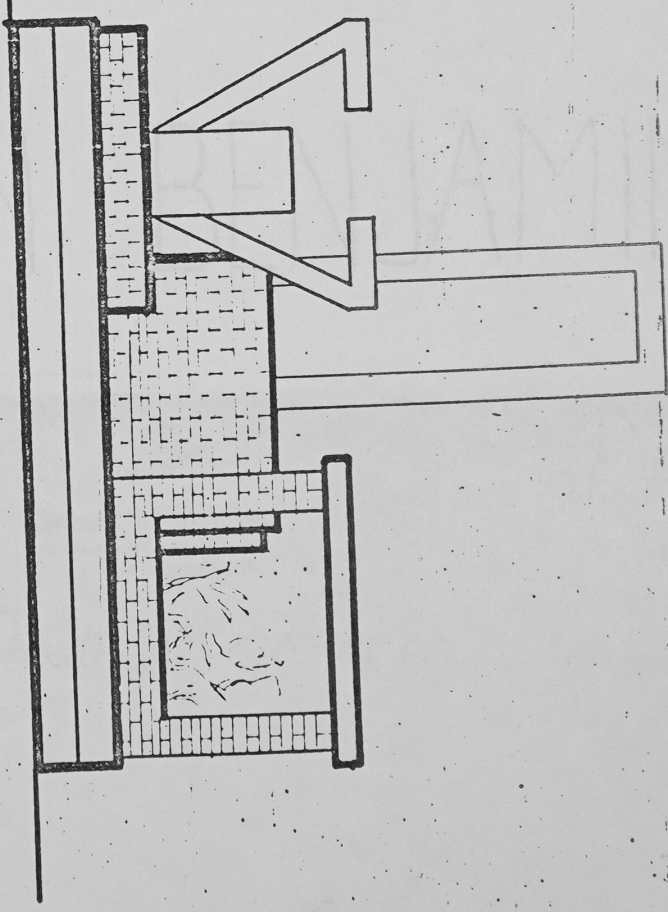


VISTA EE

ESC. 1:25



SECRETARIA DE GOBIERNO
SECRETARIO LEGISLATIVO

AVENIDA 137

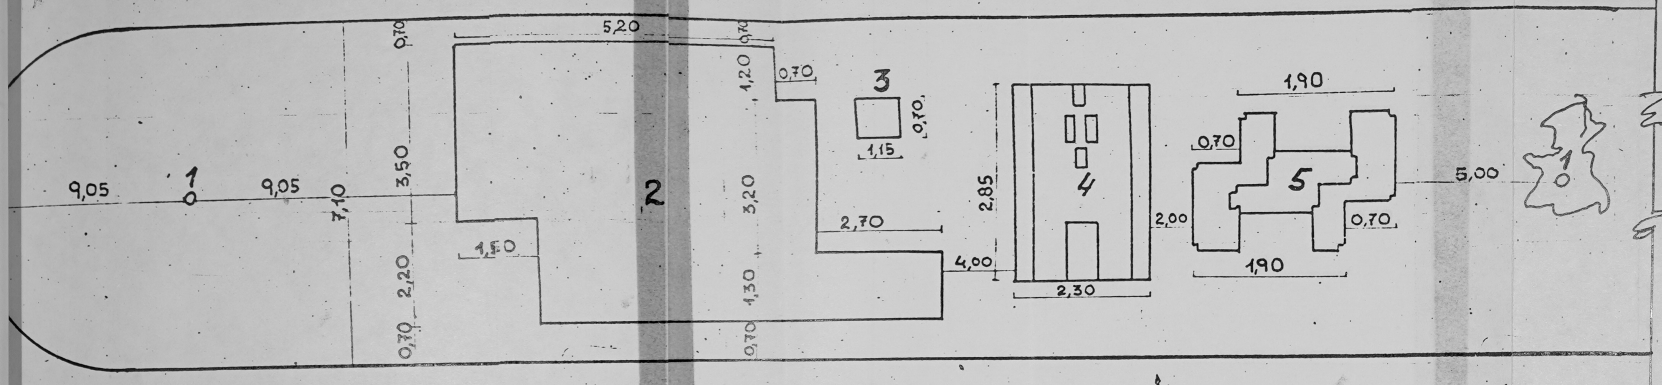

Parte de la Rambla (137 e/61 y 62)

- 1- columna alumbrado
- 2- macetero existente
- 3- mastil existente
- 4- altar a construir s/plano
- 5- cofre a construir s/plano

Monumento
CENTENARIO SAN BENJAMIN

CALLE 62